

Agenzia del Territorio
CATASTO FABBRICATI
Ufficio Provinciale di
Parma

Dichiarazione protocollo n. PR0033432 del 12/02/2009

Planimetria di u.i.u. in Comune di Fidenza

Piazza Giorgio La Pira

civ. 7

Identificativi Catastali:

Sezione:

Foglio: 70

Particella: 906

Subalterno: 13

Compilata da:

Cappa Alessandro

Iscritto all'albo:




Geometri

Prov. Parma

N. 2209

Scheda n. 1

Scala 1:200

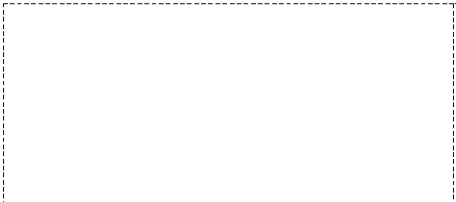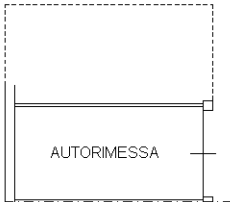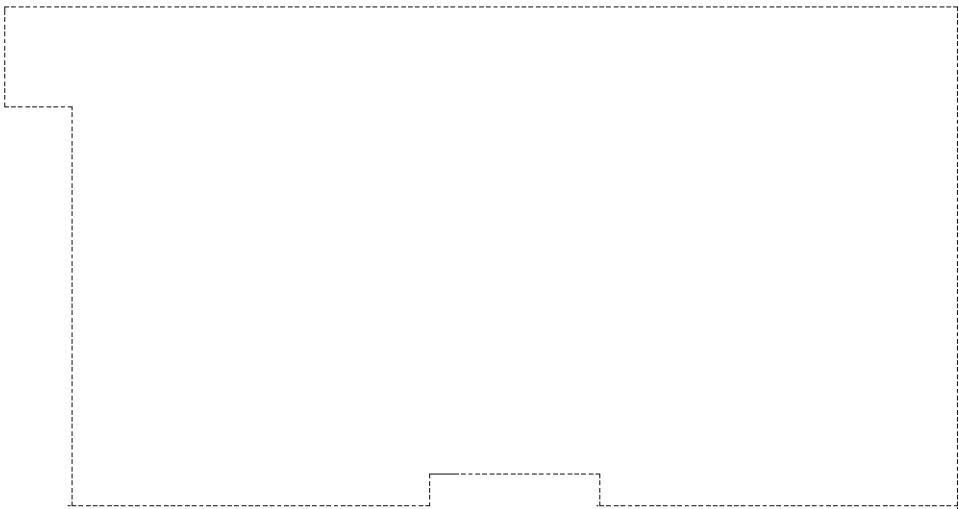

PIANO TERRA H=2,50

NORD



Ultima planimetria in atti