

**Agenzia del Territorio
CATASTO FABBRICATI
Ufficio Provinciale di
Parma**

Dichiarazione protocollo n. PR0033432 del 12/02/2009

Planimetria di u.i.u. in Comune di Fidenza

Piazza Giorgio La Pira

civ. 7

Identificativi Catastali:

Sezione:

Foglio: 70

Particella: 906

Subalterno: 2

Compilata da:

Cappa Alessandro

Iscritto all'albo:


Geometri

Prov. Parma


N. 2209

Scheda n. 1


Scala 1:200

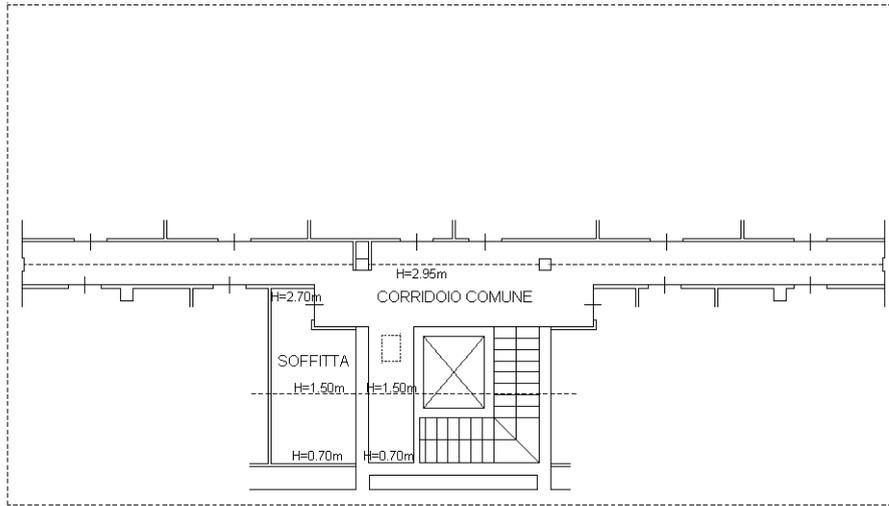

**PIANO QUINTO
(SOTTOTETTO)**

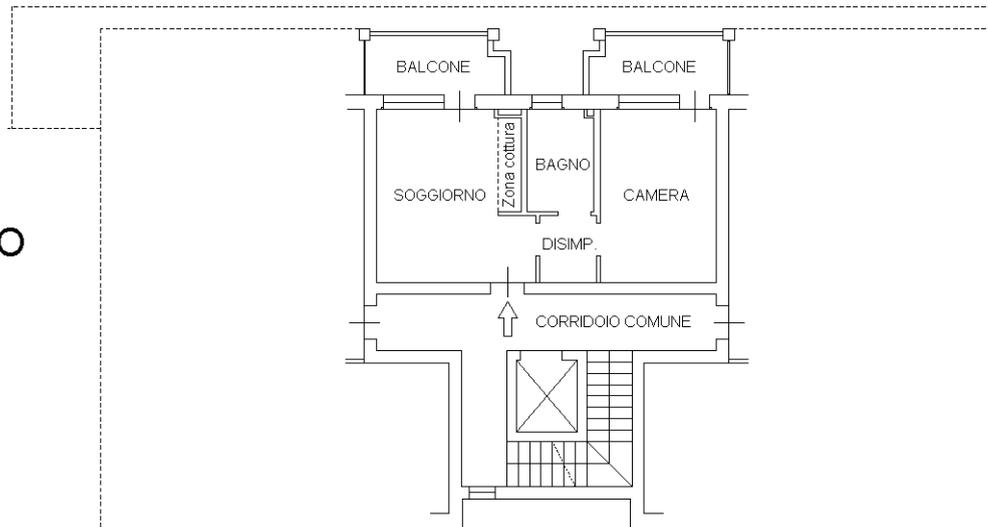

**PIANO PRIMO
H. 2,70**

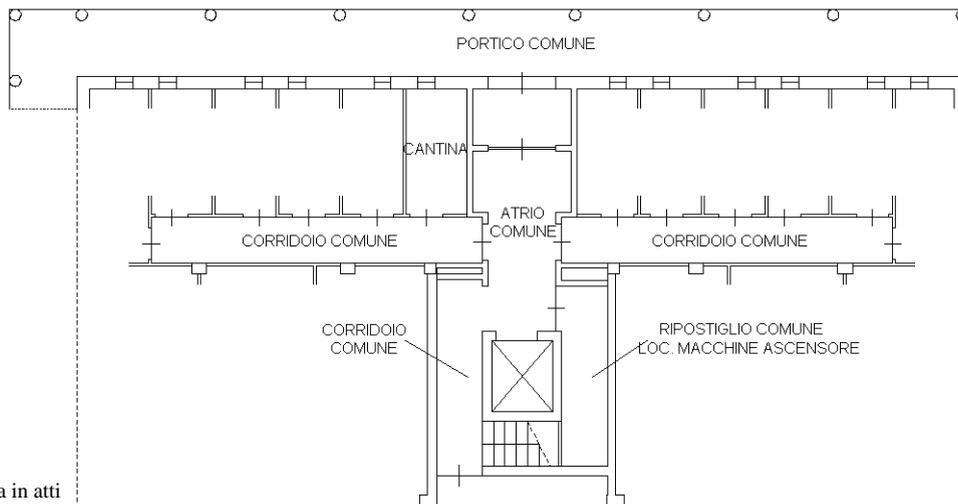

**PIANO TERRA
H. 2,50**

NORD



Ultima planimetria in atti